


SALA BONAPARTE

PLANIMETRIA

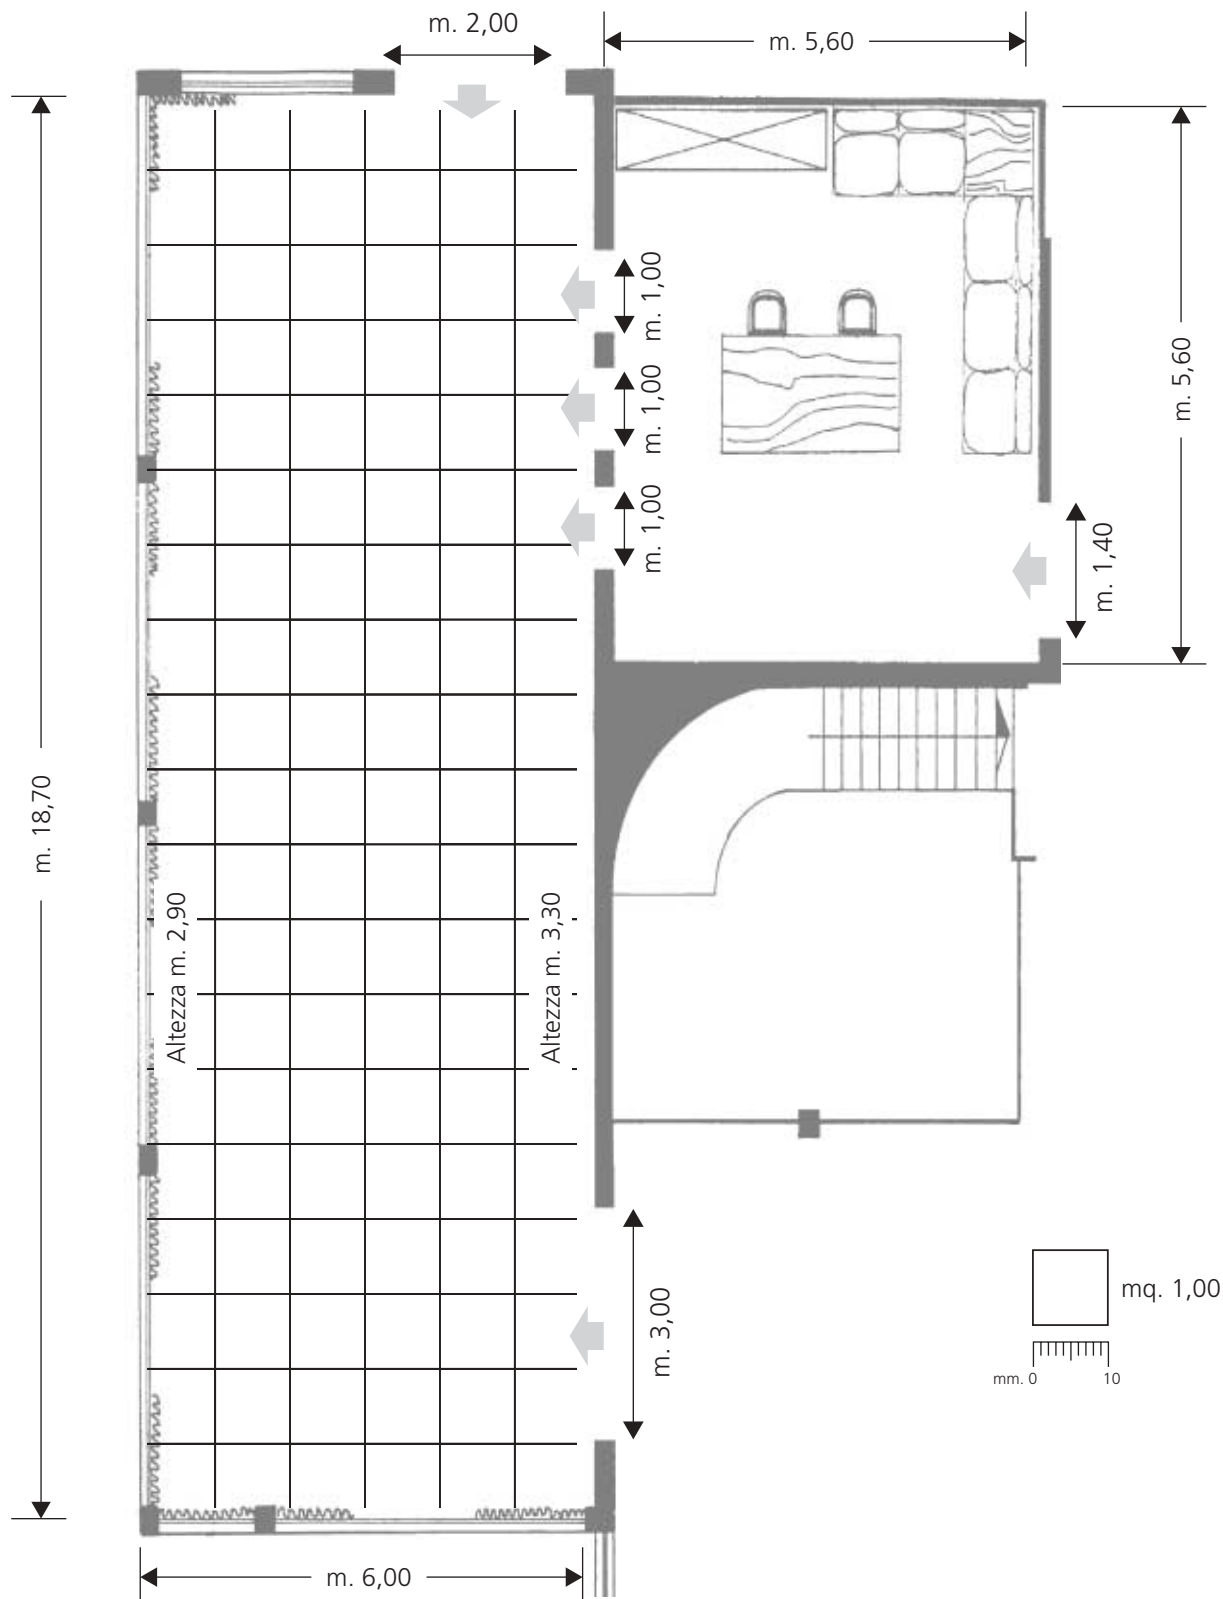

Dimensioni

Capienza posti - disposizione a

Sala Bonaparte	Dimensioni		Capienza posti - disposizione a		
	Sala	Soffitto	Teatro	Scuola	Cocktail
	mq. 117	mt. 2,90/3,30	130	60	150